

Dom **A1** 107,88 m² 4 pokoje **Parter**



Inwestycja zlokalizowana
10 minut od serca Tarnowa



Nowoczesne domy z garażami
o powierzchni 107,88 m²



Prywatny ogród, który daje
więcej przestrzeni na relaks
i codzienne aktywności




Ogrzewanie podłogowe,
rekuperacja i instalacja gotowa
do montażu klimatyzacji



Widok osiedla z lotu ptaka



Widok od strony ulicy

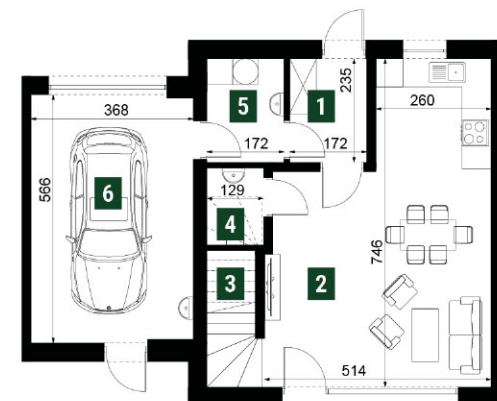

Rzut parteru



Biuro Sprzedaży

ul. Stroma 28a,
33-111 Koszyce Wielkie
tel. +48 509 558 980
kontakt@popielainwestycje.pl
www.brzozowaosiedle.pl

Miejsce postojowe przed domem

1 Przedsiónek 4,09 m²

5 Pom. gospodarcze 4,11 m²

6 Garaż 20,66 m²

2 Salon z aneksem kuchennym 31,55 m²

4 Łazienka 2,25 m²

3 Klatka schodowa 2,28 m²

Duży ogród z tarasem

NR	POMIESZCZENIE	POW.
1	Przedsiónek	4,09 m ²
2	Salon z aneksem kuchennym	31,55 m ²
3	Klatka schodowa	2,28 m ²
4	Łazienka	2,25 m ²
5	Pom. gospodarcze	4,11 m ²
6	Garaż	20,66 m ²
SUMA:		64,94 m ²

Powierzchnia ogrodu: 420 m²

Dom **A1** 107,88 m² 4 pokoje **Piętro**



Inwestycja zlokalizowana
10 minut od serca Tarnowa



Nowoczesne domy z garażami
o powierzchni 107,88 m²



Prywatny ogród, który daje
więcej przestrzeni na relaks
i codzienne aktywności





Ogrzewanie podłogowe,
rekuperacja i instalacja gotowa
do montażu klimatyzacji



Widok osiedla z lotu ptaka



Widok od strony ogrodu

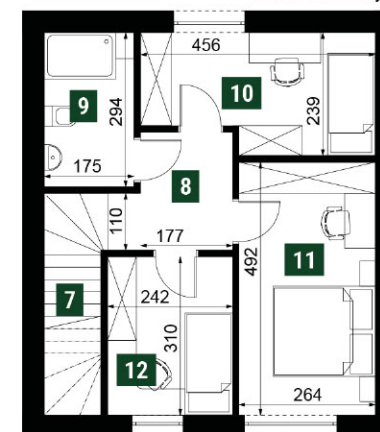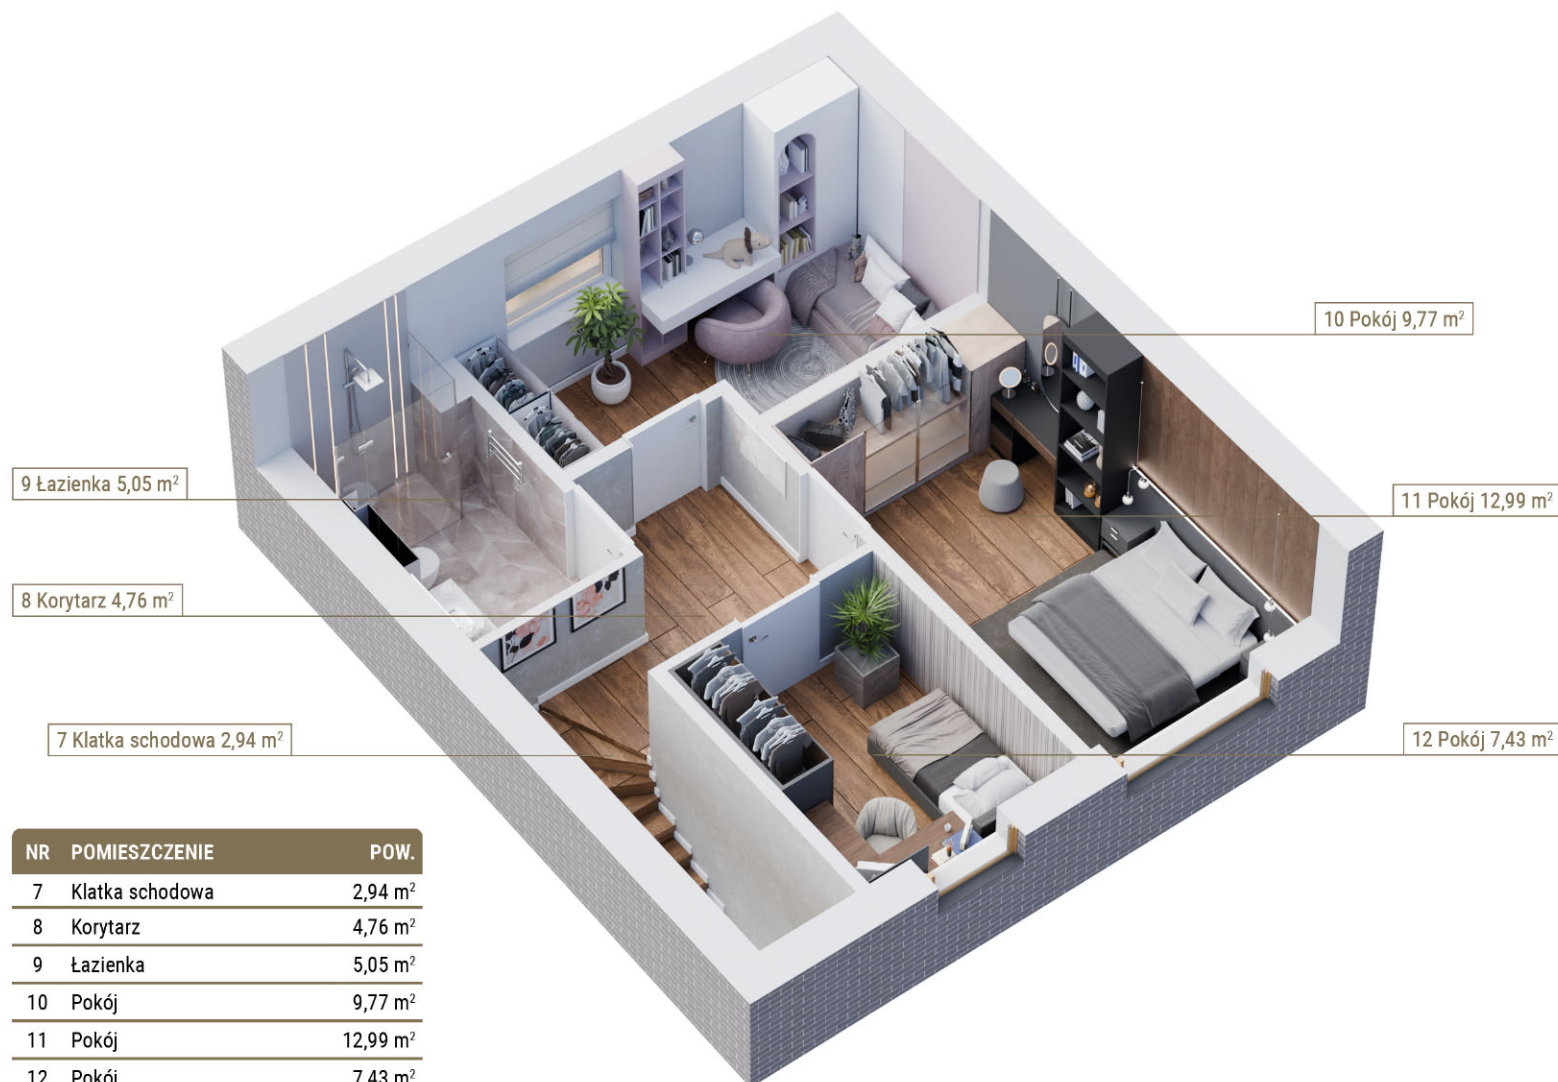

Rzut piętra

NR	POMIESZCZENIE	POW.
7	Klatka schodowa	2,94 m ²
8	Korytarz	4,76 m ²
9	Łazienka	5,05 m ²
10	Pokój	9,77 m ²
11	Pokój	12,99 m ²
12	Pokój	7,43 m ²
SUMA:		42,94 m ²

Biuro Sprzedaży

ul. Stroma 28a,
33-111 Koszyce Wielkie
tel. +48 509 558 980
kontakt@popielainwestycje.pl
www.brzozowaosiedle.pl